


Westansicht

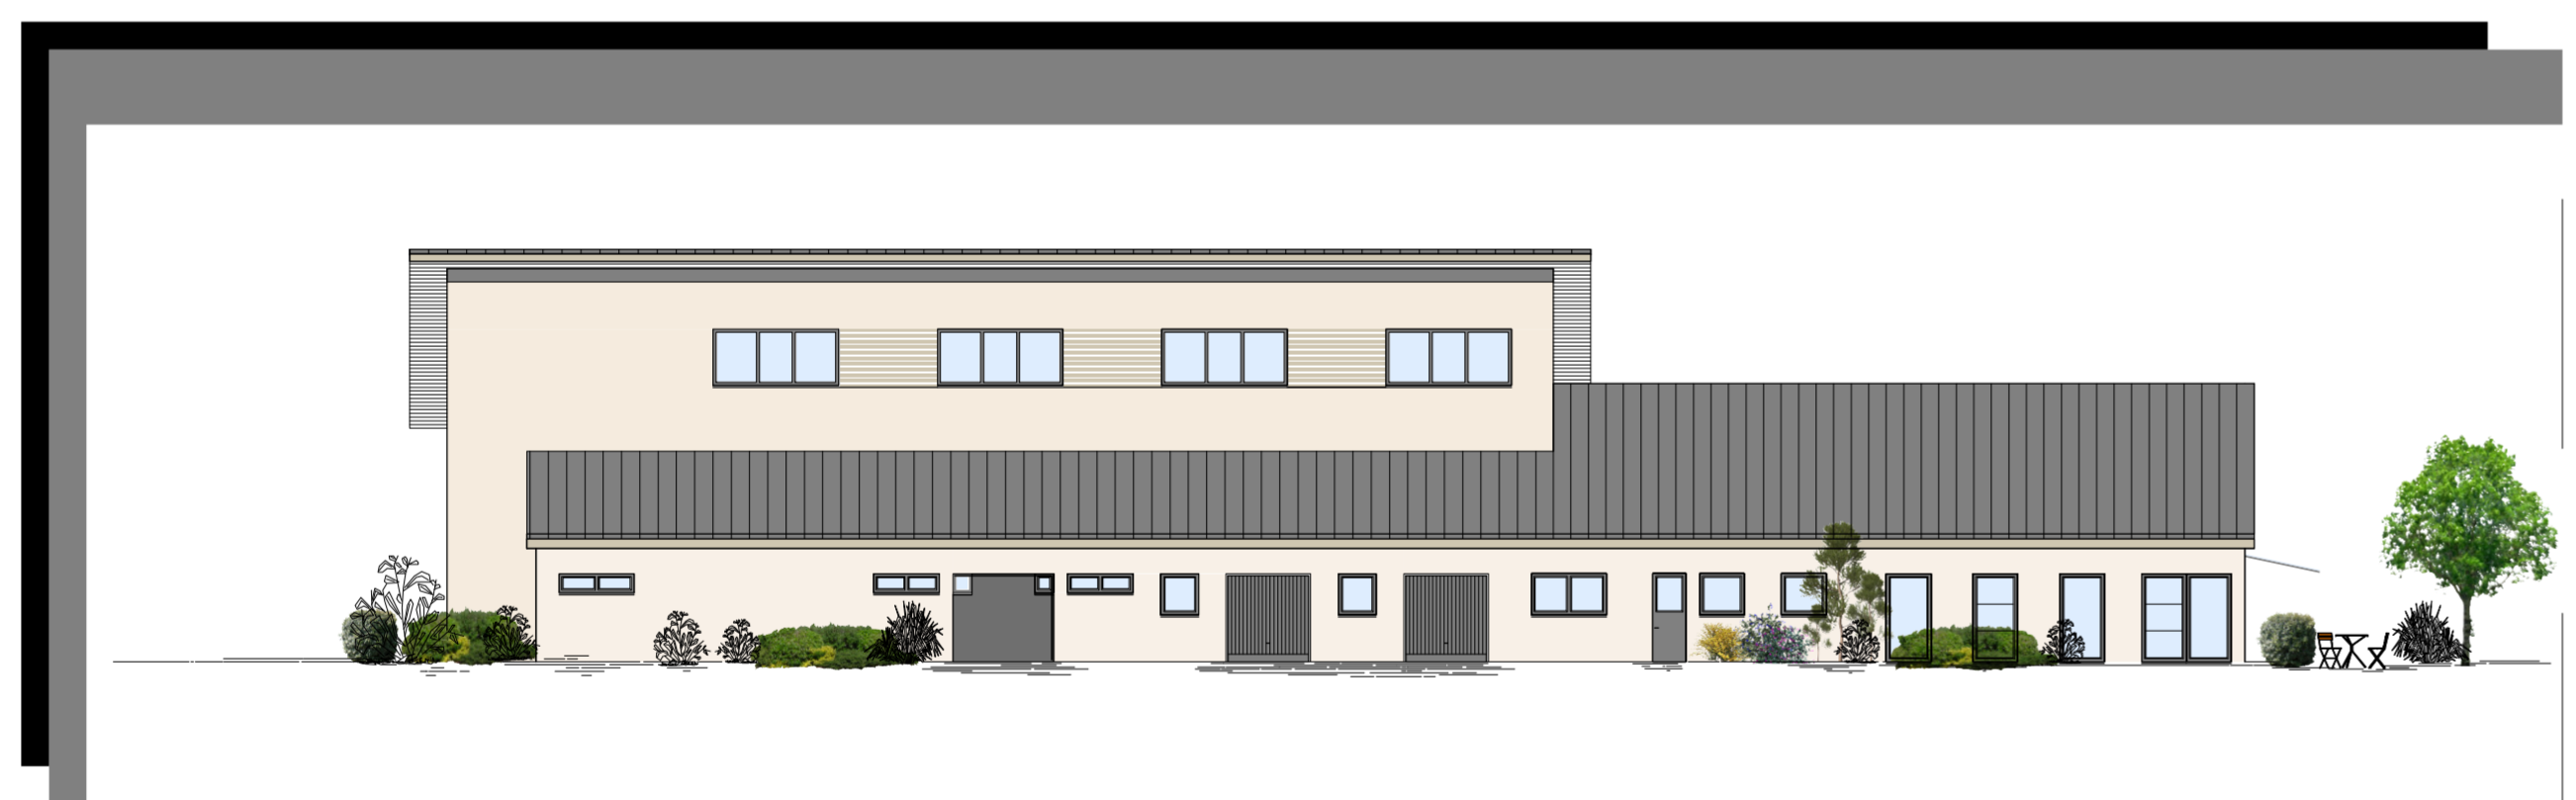

Südansicht



Nordansicht



Ostansicht

**bott plan**  
 dipl. ing. roland bott      telefon: 06707/999-0  
 55452 guldenal, nahweinstasse 91-93      telefax: 06707/999-99  
 email: info@bottbau.de      internet: www.bottbau.de

BAUVORHABEN: Neubau einer Mehrzweckhalle  
 BAUSTELLE: 55559 Bretzenheim, "Schlittenweg"  
 BAUHERR: Ortsgemeinde Bretzenheim  
 Ortsbürgermeister Thomas Gleichmann  
 Große Straße 12  
 55559 Bretzenheim  
 GEGENSTAND: Ansichten

Maßstab:	Datum:
1:200	01.03.2010/strehl